

SITUACIJOS SCHEMA

**MOKYKLA
+
VAIKŲ DARŽELIS
PAŠILAIČIUOSE**





AKTŲ SALĖ
VALGYKLA

ADMINISTRACINĖS
PATALPOS

VAIKŲ DARŽELIS

PIRMO AUKŠTO PLANAS M1:250

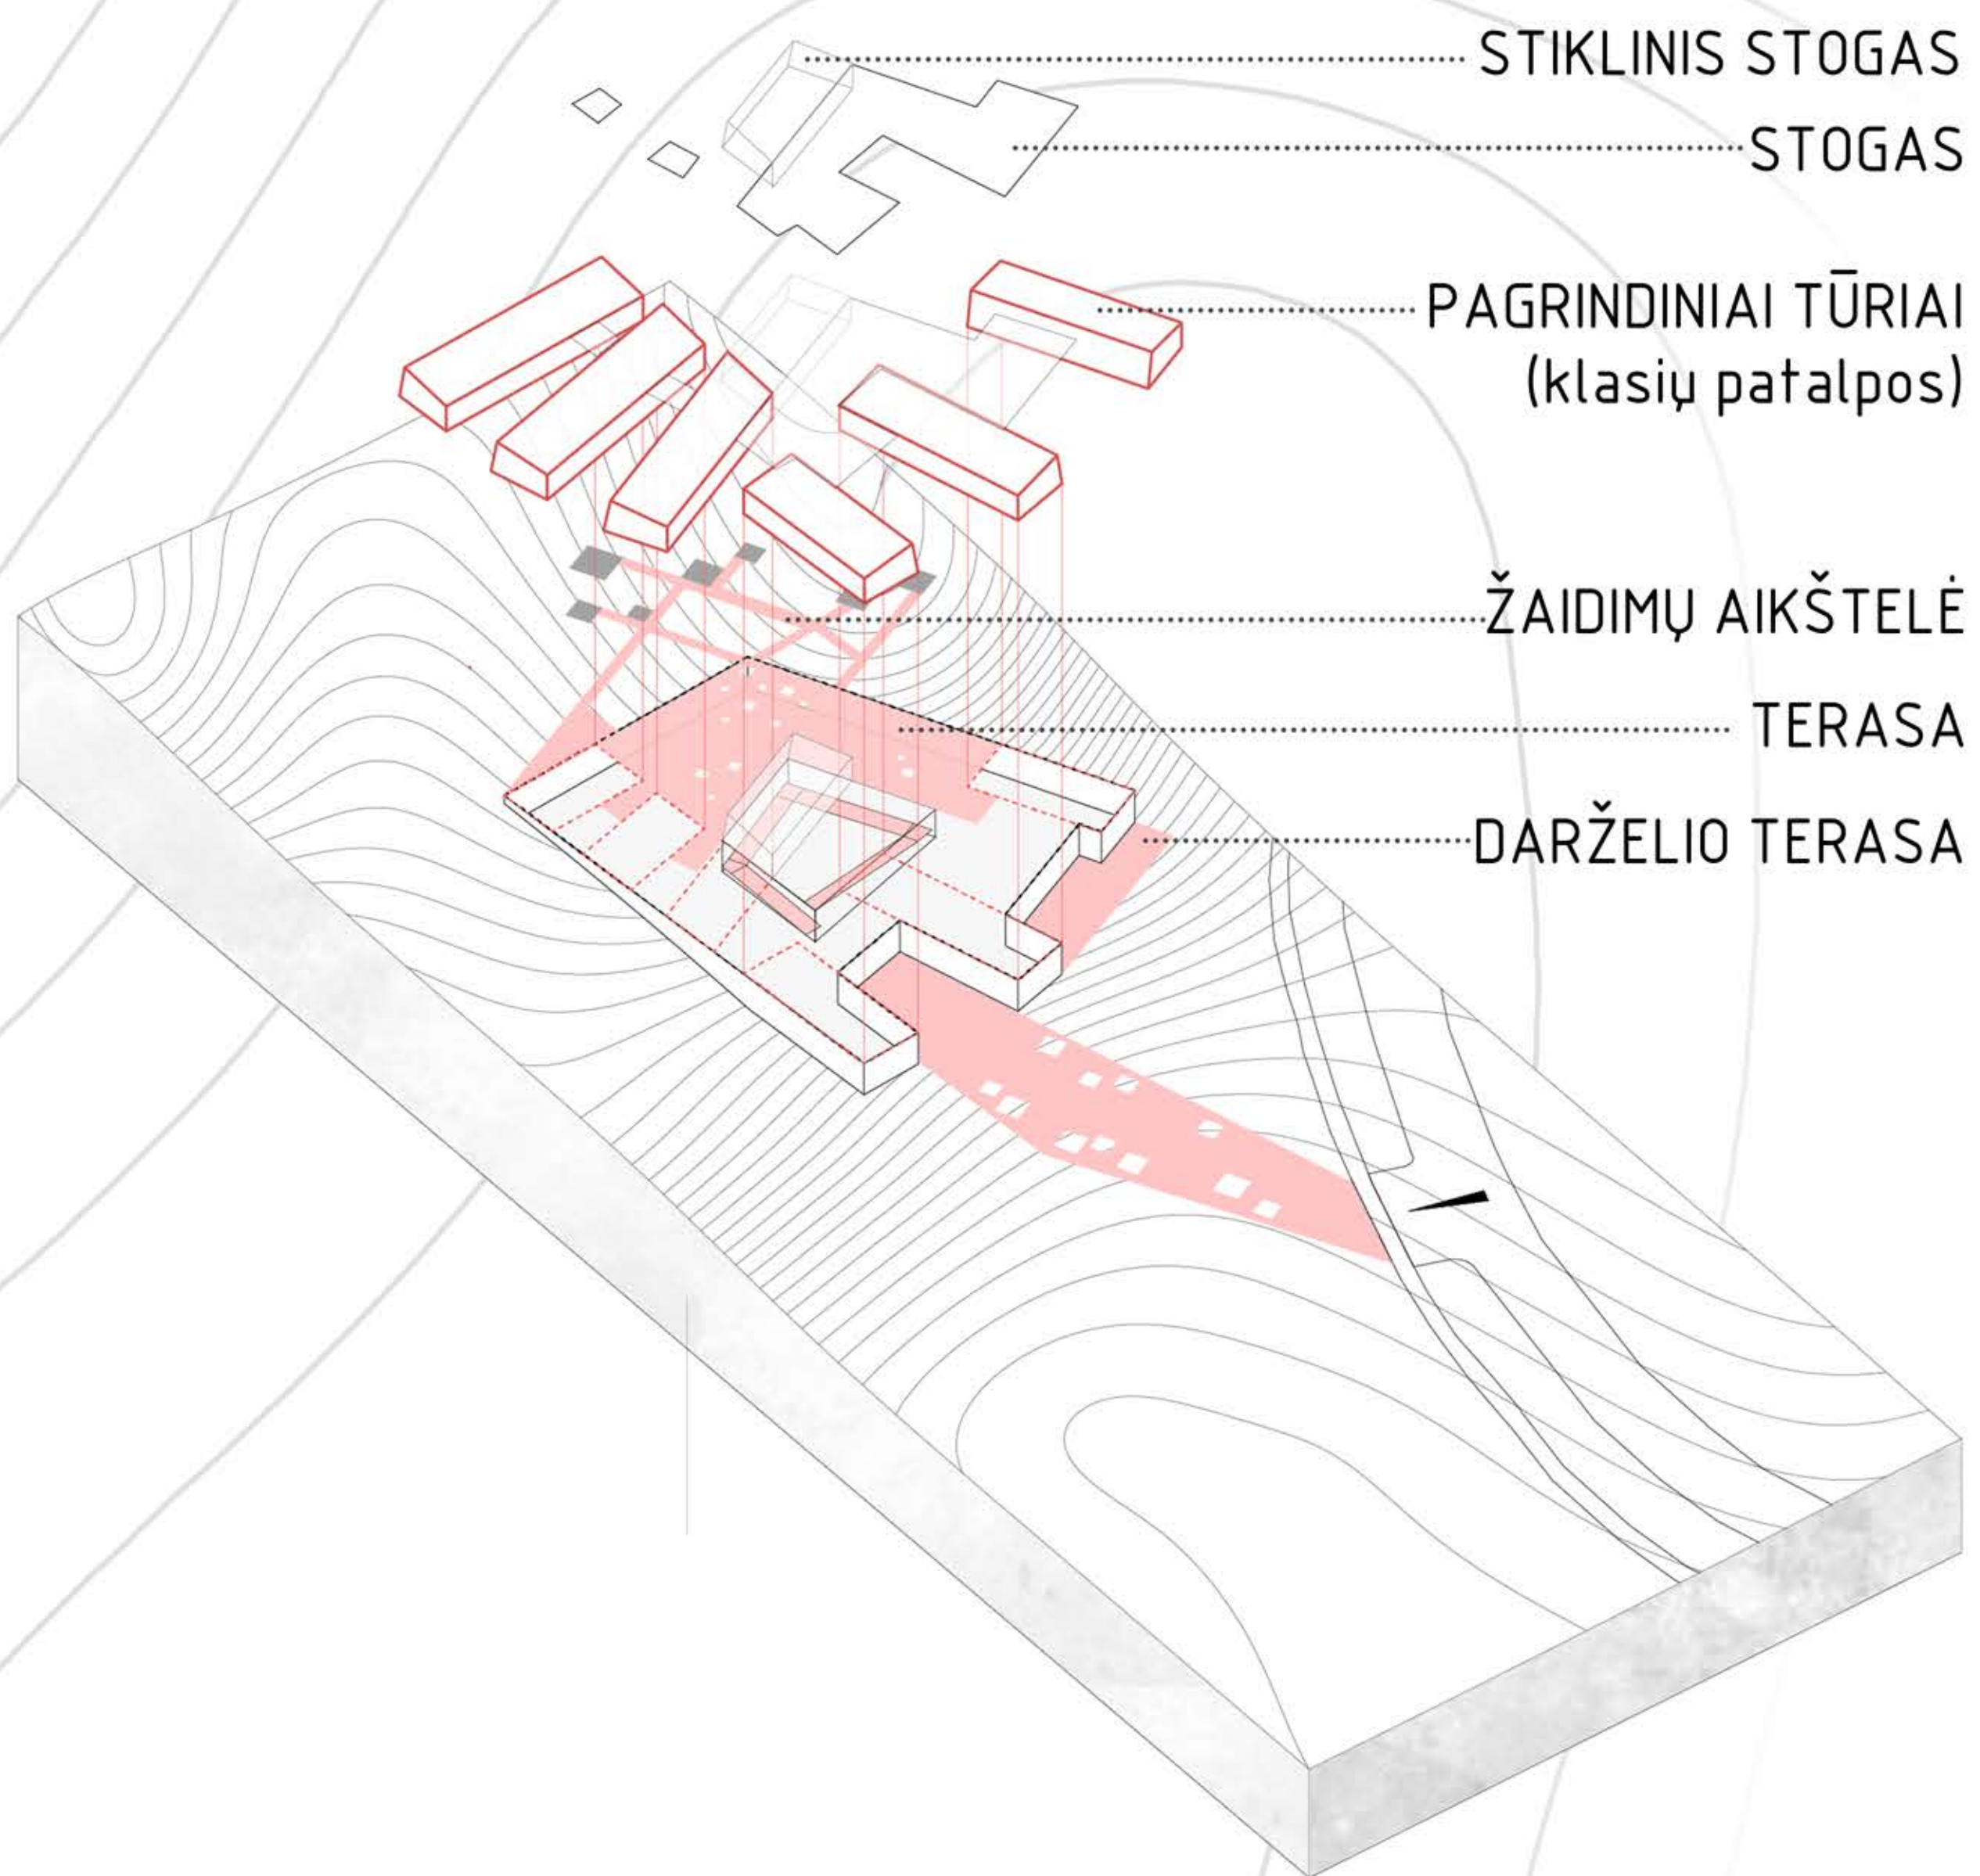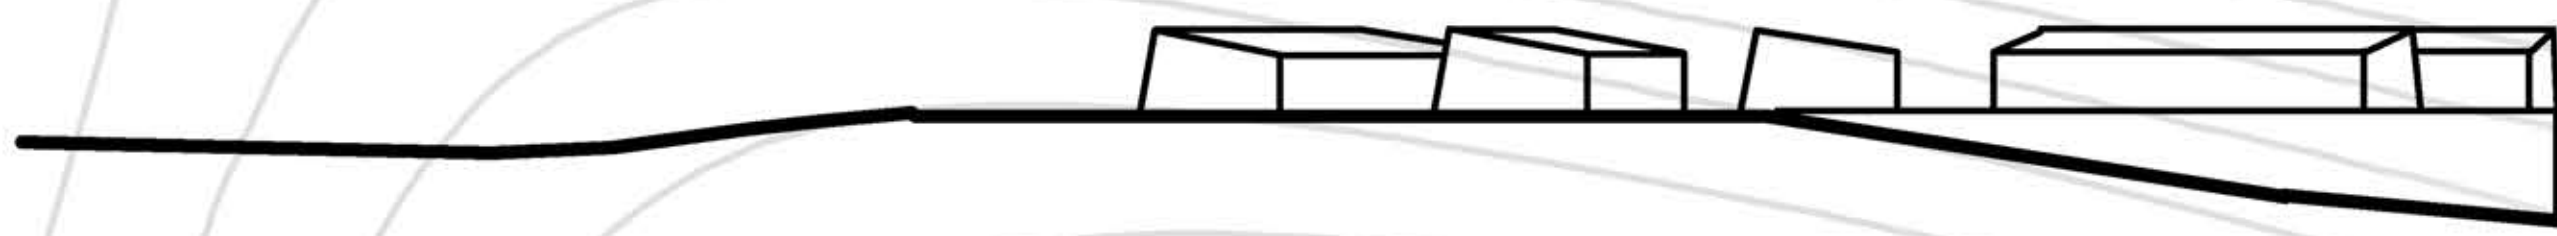

STIKLINIS STOGAS

STOGAS

PAGRINDINIAI TŪRIAI
(klasių patalpos)

ŽAIDIMŲ AIKŠTELĖ

TERASA

DARŽELIO TERASA



ANTRO AUKŠTO PLANAS M1:250

